

Förklaringar

Alla mått i millimeter

Dimensioner avrundade till närmaste hela tiotal mm

- A Avskiljning matavfall
- B Fettavskiljning
- D Lock
- E1 Inloppsanslutning 1
- E2 Inloppsanslutning 2
- F Utloppsanslutning
- G Luftningsanslutning (förberedd)
- L Infästning mot golv
- M Stabiliserande stålör
- N Inkoppling tömningsanordning (förberedd)
- P Påfyllning (förberedd)
- S Styrskåp (plats för)

Tillbehör (i urval)

- I Larmgivare (del av Procurat T5-2)
- T Tömningsrör

Inkoppling - Separerade flöden

- E1 Matavfall
- E2 Spillvatten från köksutrymmen

Inkoppling - Gemensamt flöde

- E1 Matavfall samt spillvatten från köksutrymmen
- E2 -

Kapacitet

MATAV FALL	
Lagringsvolym	2150 liter
FETTAVSKILJARE	
Storlek	NS5,5
Slamvolym	725 liter
Fettvolym	360 liter
Vätskevolym	1430 liter





ACO Nordic AB
Industrivägen 4
433 61 Sävedalen
www.aco-nordic.se

Produkt

LipuJet Matavfallssystem
P 5,5/550 - 2100

Skala
1:50 (A3)

Ritning
2D

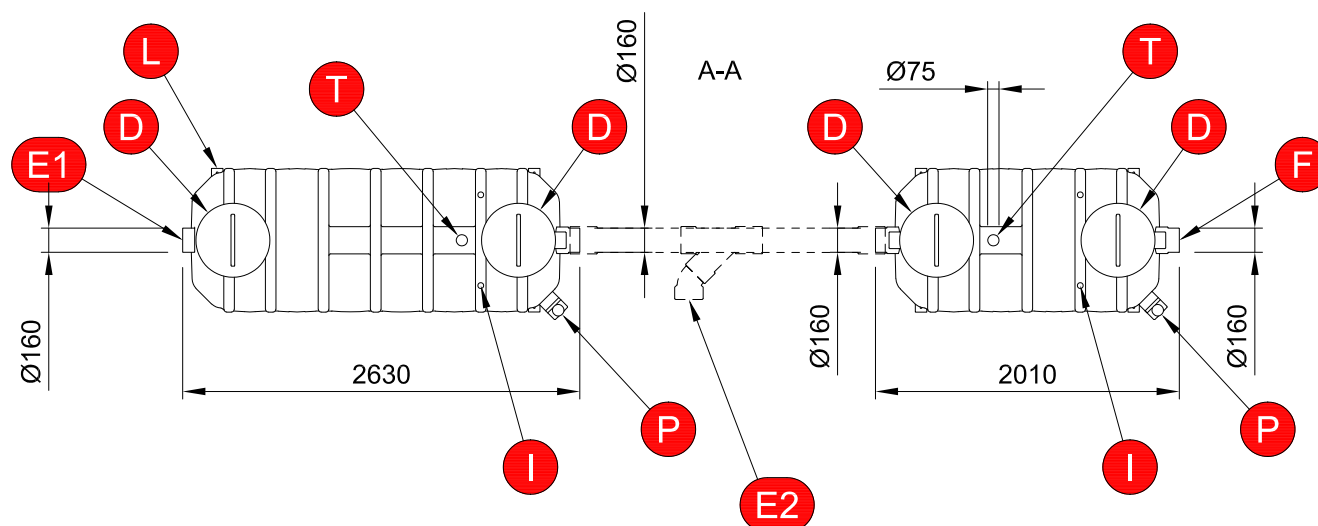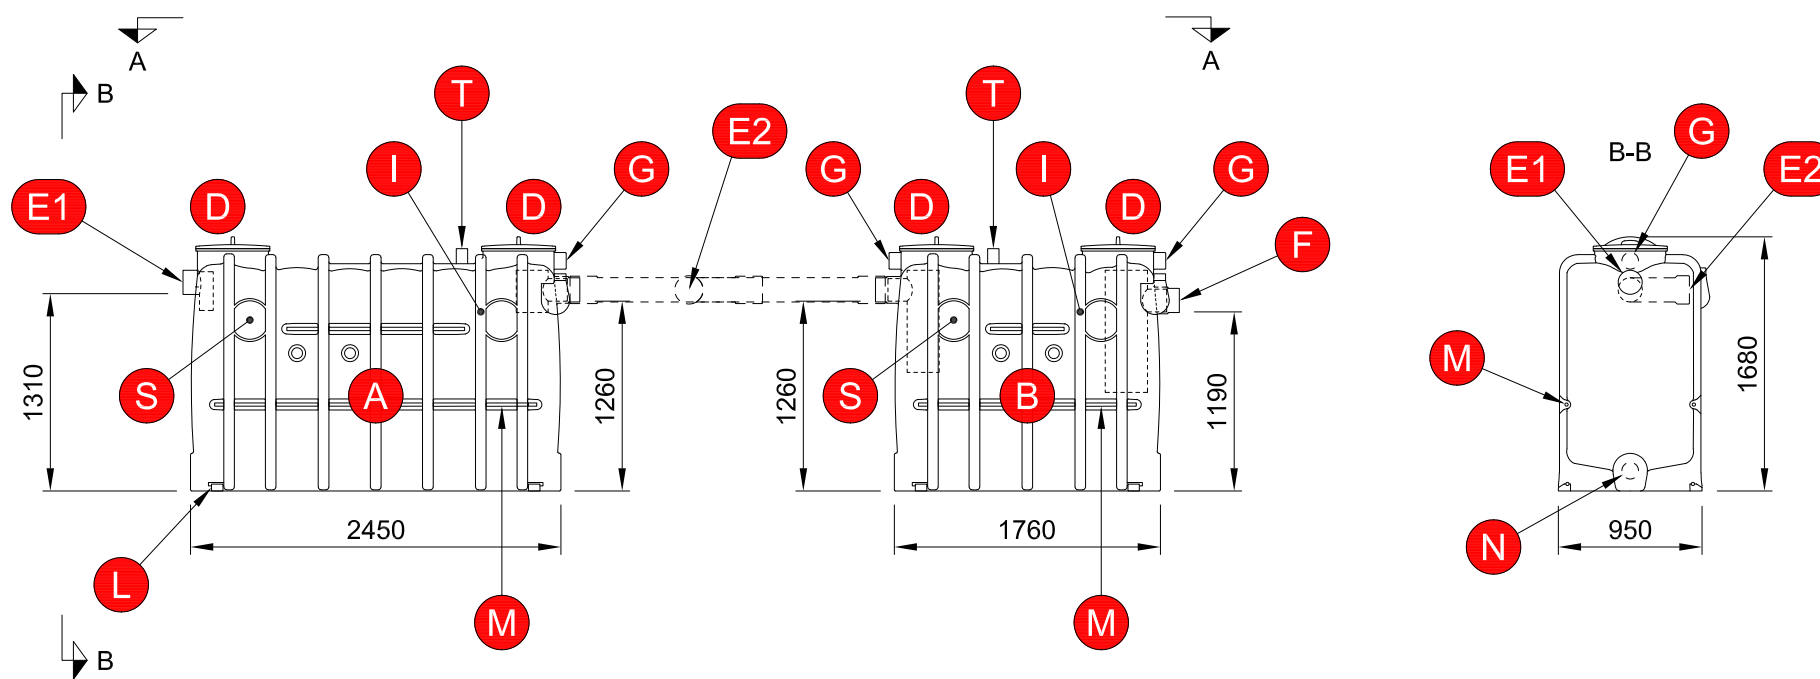

Millimeter

